

PRÍLOHA č. 1




Střední Vltava


1202/1

✗ IP 10a - „SLEPA' POZEMNI' KOMUNIKACE“

PRÍLOHA č. 2

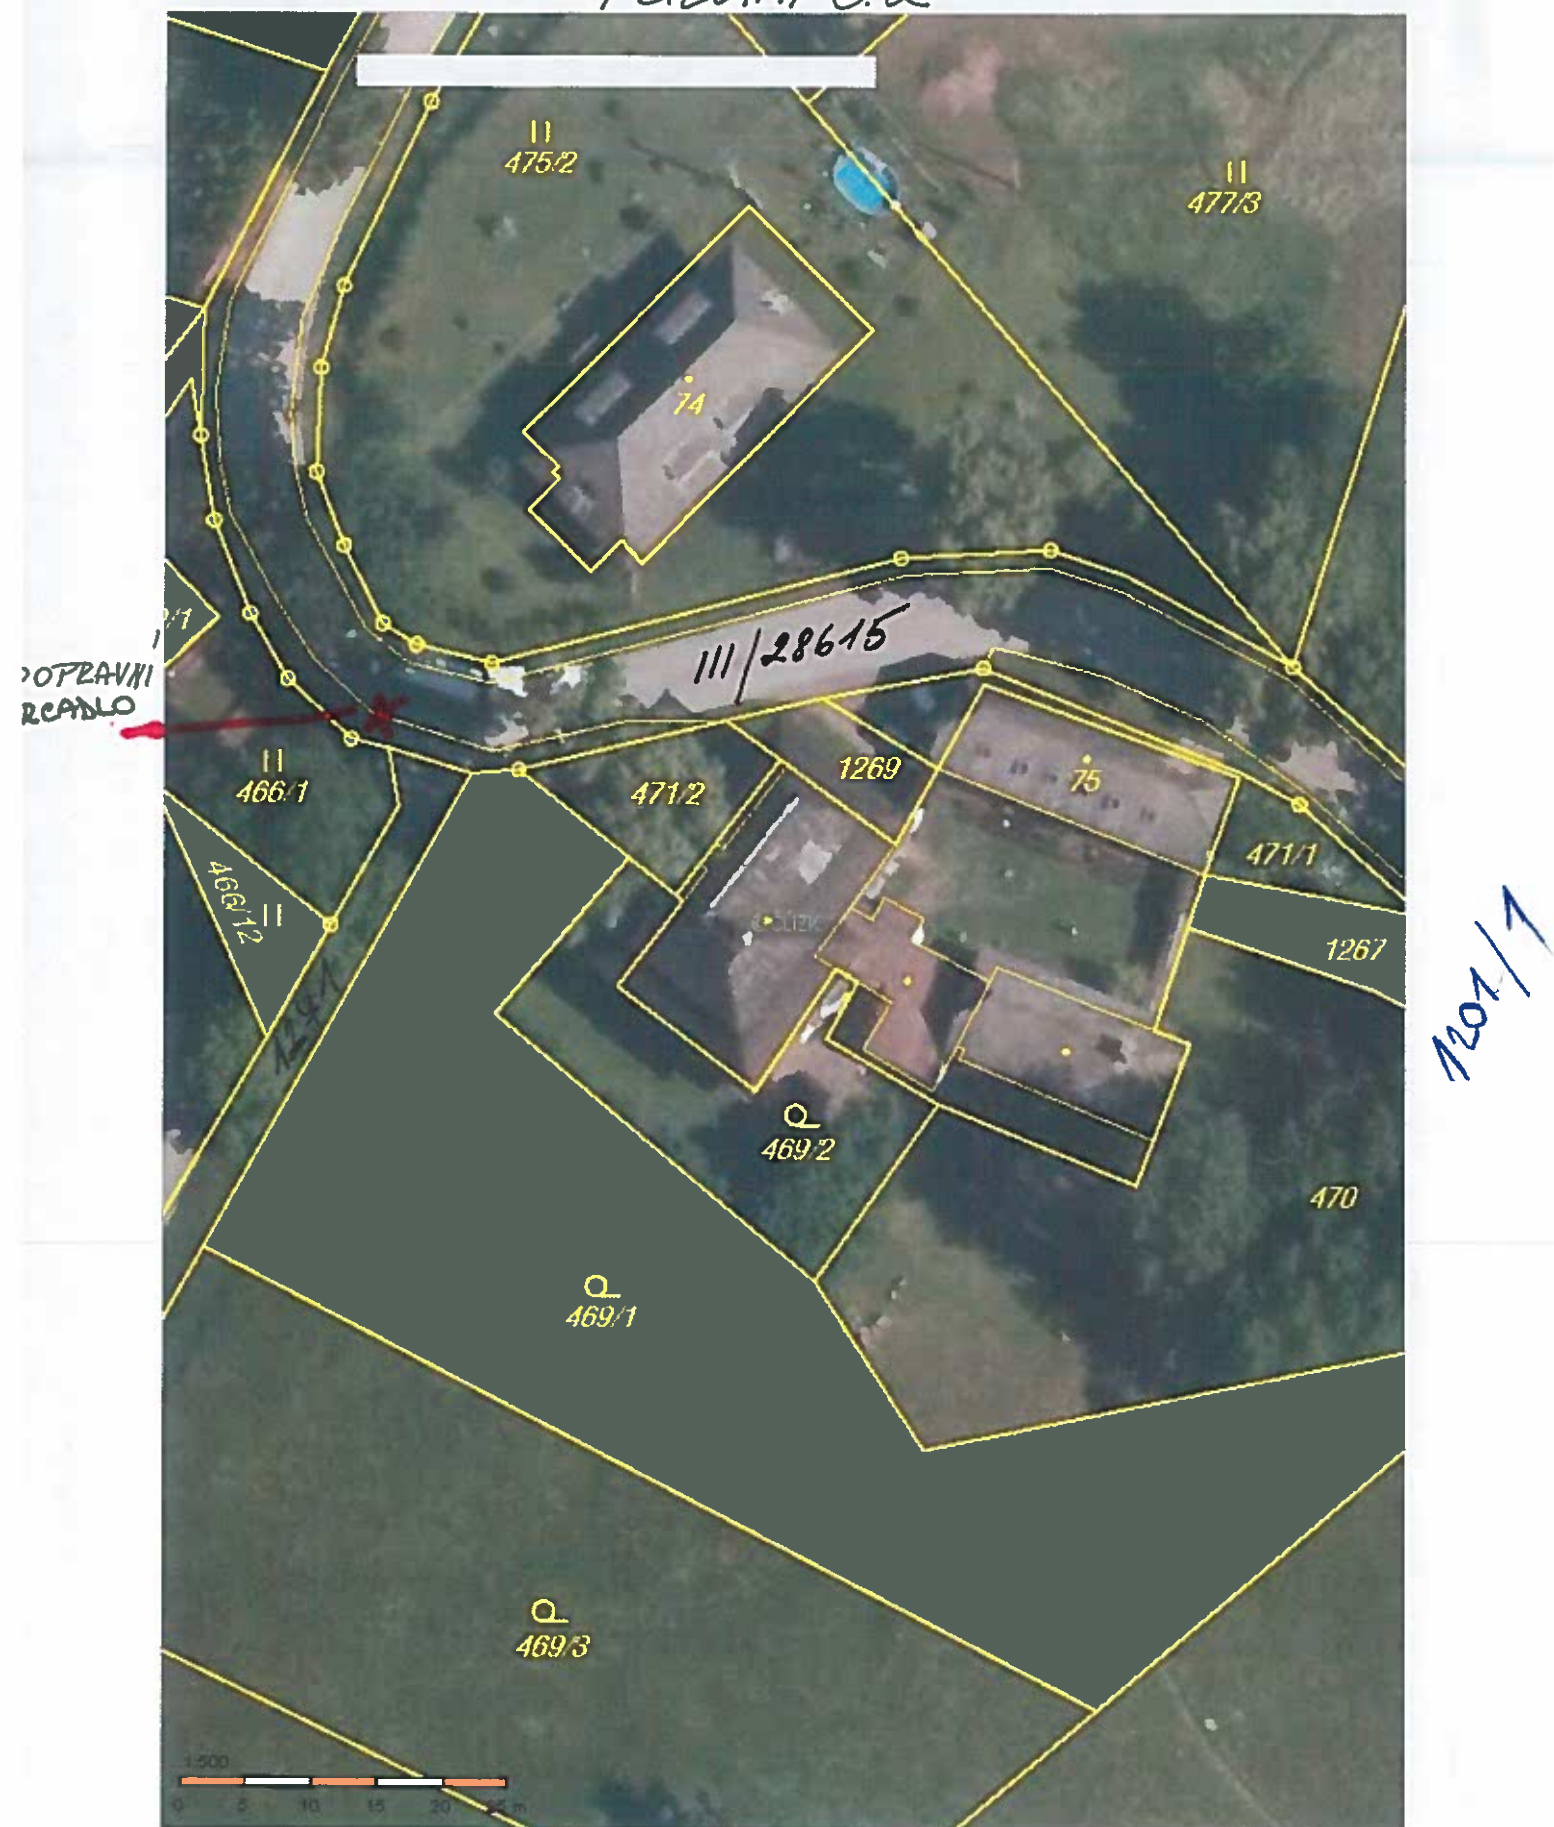

PRÍLOHA č. 3

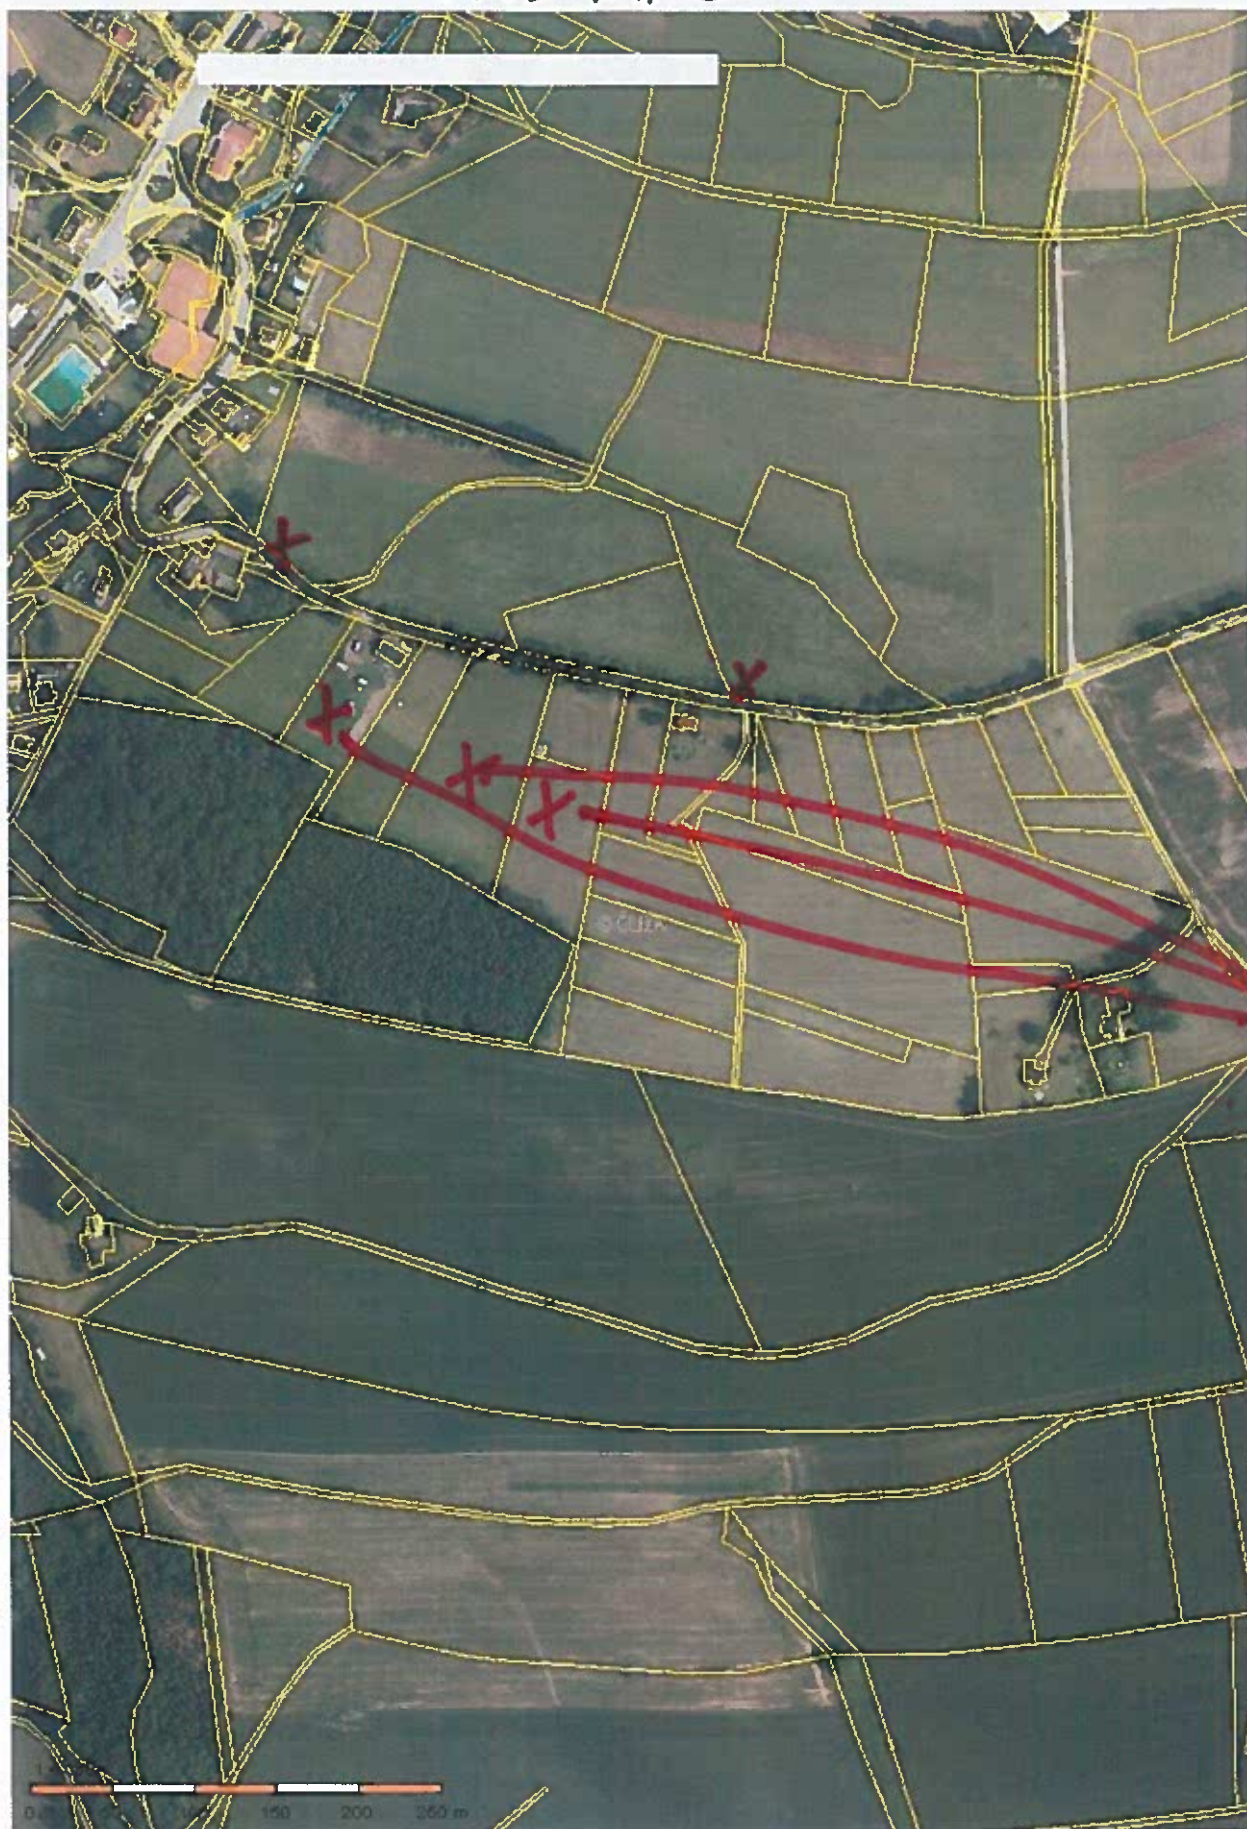

PŘESUN
224 07
0 300 m

NOVÉ
DOBY

1201/14

X - PŘENÍSTĚNÍ 124a - „OBEC“, 124b - „KONEC OBCE“
cca 0 300 m